



**ГЛАВА
ВИШНЕВОГОРСКОГО
ГОРОДСКОГО ПОСЕЛЕНИЯ**

ул. Советская, д. 22, п. Вишневогорск,
Каслинский район,
Челябинская обл., 456825
тел. (351-49) 3-41-49
ОКПО 04269390 ОГРН 1027400730004
ИНН/КПП 7409000644/740901001
От 26.02.2016 № 275

Для размещения на официальном сайте
Вишневогорского городского поселения

На № _____ от _____

Администрация Вишневогорского городского поселения информирует о предполагаемом предоставлении следующих земельных участков:

- 1) на кадастровом плане территории квартала 74:09:0402001, площадью 1433 кв.м, по адресу: п.Аракуль, ул.Лесная, примыкающего с севера к земельному участку с кадастровым номером 74:09:0402001:87, с видом разрешенного использования под малоэтажную жилую застройку в собственность за плату;
- 2) на кадастровом плане территории квартала 74:09:0402001, площадью 713 кв.м, по адресу: п.Аракуль, ул.Лесная, в 100 м западнее земельного участка с кадастровым номером 74:09:0402001:87, с видом разрешенного использования под малоэтажную жилую застройку в собственность за плату.

Граждане и юридические лица, чьи права и законные интересы могут быть затронуты в результате отвода вышеуказанных земельных участков, могут обращаться в администрацию Вишневогорского городского поселения в течение 30 дней с момента размещения на сайте Вишневогорского городского поселения.


Глава
Вишневогорского городского поселения

Я.М.Гусев

Схема расположения земельного участка или земельных участков на кадастровом плане территории

Условный номер земельного участка —		
Площадь земельного участка 713 м ²		
Обозначение характерных точек границ	Координаты, м	
	X	Y
1	2	3
1	700552	2268552
2	700553	2268555
3	700560	2268561
4	700559	2268573
5	700555	2268573
6	700551	2268572
7	700551	2268571
8	700539	2268571
9	700536	2268573
10	700532	2268572
11	700530	2268572

1	2	3
12	700529	2268569
13	700524	2268569
14	700524	2268568
15	700522	2268568
16	700522	2268564
17	700523	2268560
18	700518	2268558
19	700523	2268550
20	700526	2268549
21	700530	2268550
22	700532	2268552
23	700535	2268553
24	700539	2268553
1	700552	2268552

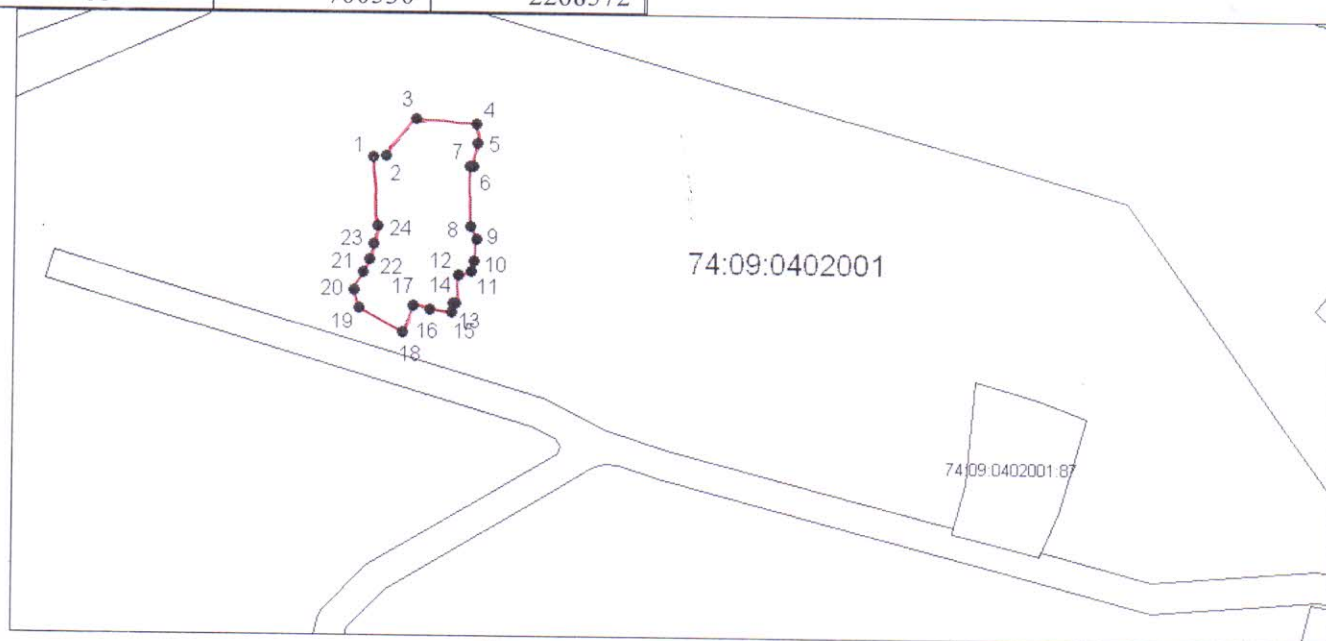

Система координат: МСК-74
Масштаб 1:1500

Условные обозначения:

- — граница образуемого земельного участка,
- — граница учтенного земельного участка,
- — граница кадастрового квартала,
- — характерная точка границы земельного участка.

(наименование документа об утверждении, включая наименования

органов государственной власти или органов местного

самоуправления, принявших решение об утверждении схемы

или подписавших соглашение о перераспределении земельных участков)


от

№

Схема расположения земельного участка или земельных участков на кадастровом плане территории

Условный номер земельного участка —		
Площадь земельного участка 1433 м ²		
Обозначение характерных точек границ	Координаты, м	
	X	Y
1	2	3
1	700535	2268676
2	700527	2268695
3	700535	2268699
4	700535	2268699
5	700539	2268701
6	700543	2268701
7	700549	2268702
8	700551	2268704
9	700550	2268706
10	700553	2268708
11	700547	2268715
12	700544	2268713

1	2	3
13	700542	2268716
14	700531	2268728
15	700528	2268725
16	700521	2268720
17	700523	2268717
18	700516	2268713
19	700506	2268707
20	700510	2268700
21	700502	2268696
24	700502	2268694
25	700506	2268684
26	700509	2268672
22	700514	2268673
23	700524	2268674
1	700535	2268676

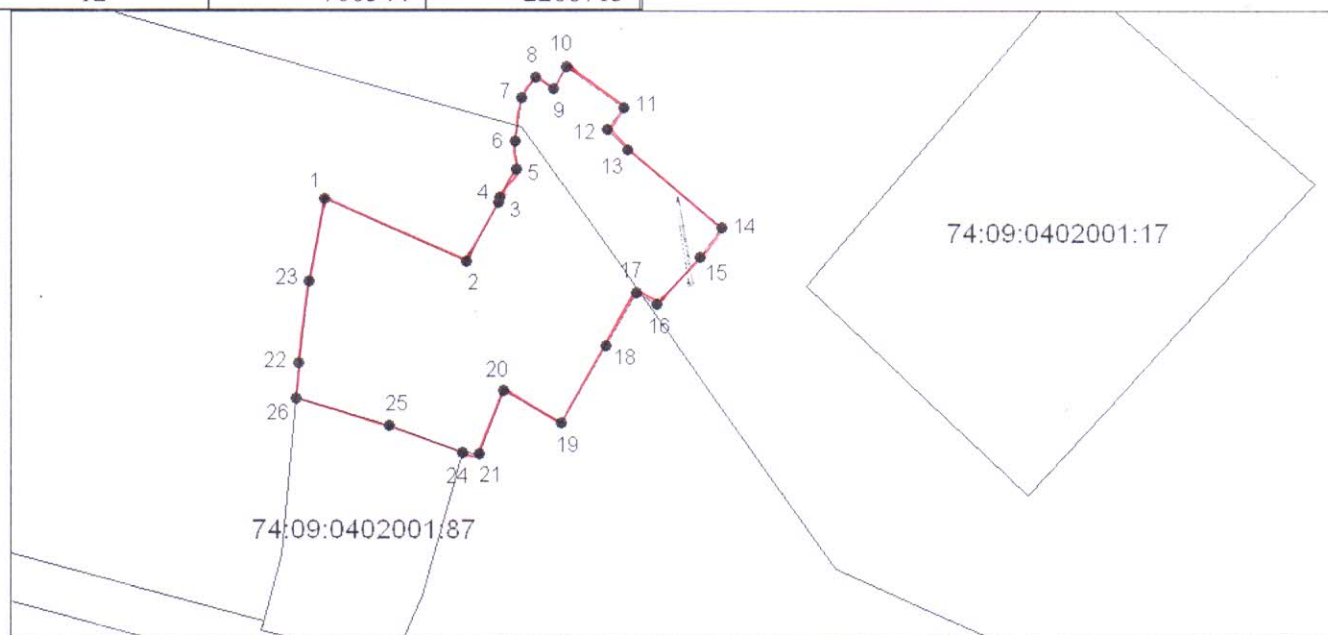

Система координат: МСК-74

Масштаб 1:1000

Условные обозначения:

- — граница образуемого земельного участка,
- — граница учтенного земельного участка,
- — граница кадастрового квартала,
- — характерная точка границы земельного участка.